

СХЕМА РАСПОЛОЖЕНИЯ ПРОЕКТИРУЕМОГО ЛЕСНОГО УЧАСТКА

Субъект Российской Федерации

Смоленская область

Муниципальное образование

Вяземский район

Категория земель

Земли лесного фонда

Лесничество (лесопарк)

Вяземское лесничество


Участковое лесничество, квартал,
лесотаксационный выдел

Семлевское сельское участковое лесничество, совхоз
«Советский», квартал 5, части выд. 2,4,6,7

Масштаб 1: 10 000

№ п/п	Кадастровый номер или обозначение земельного участка	Площадь (Р), кв.м.
1	2	3
1	67:02:0000000:2108/чзу1	29338

Проектируемый лесной участок образуется путем установления публичного сервитута на части земельного участка с кадастровым номером 67:02:0000000:2108

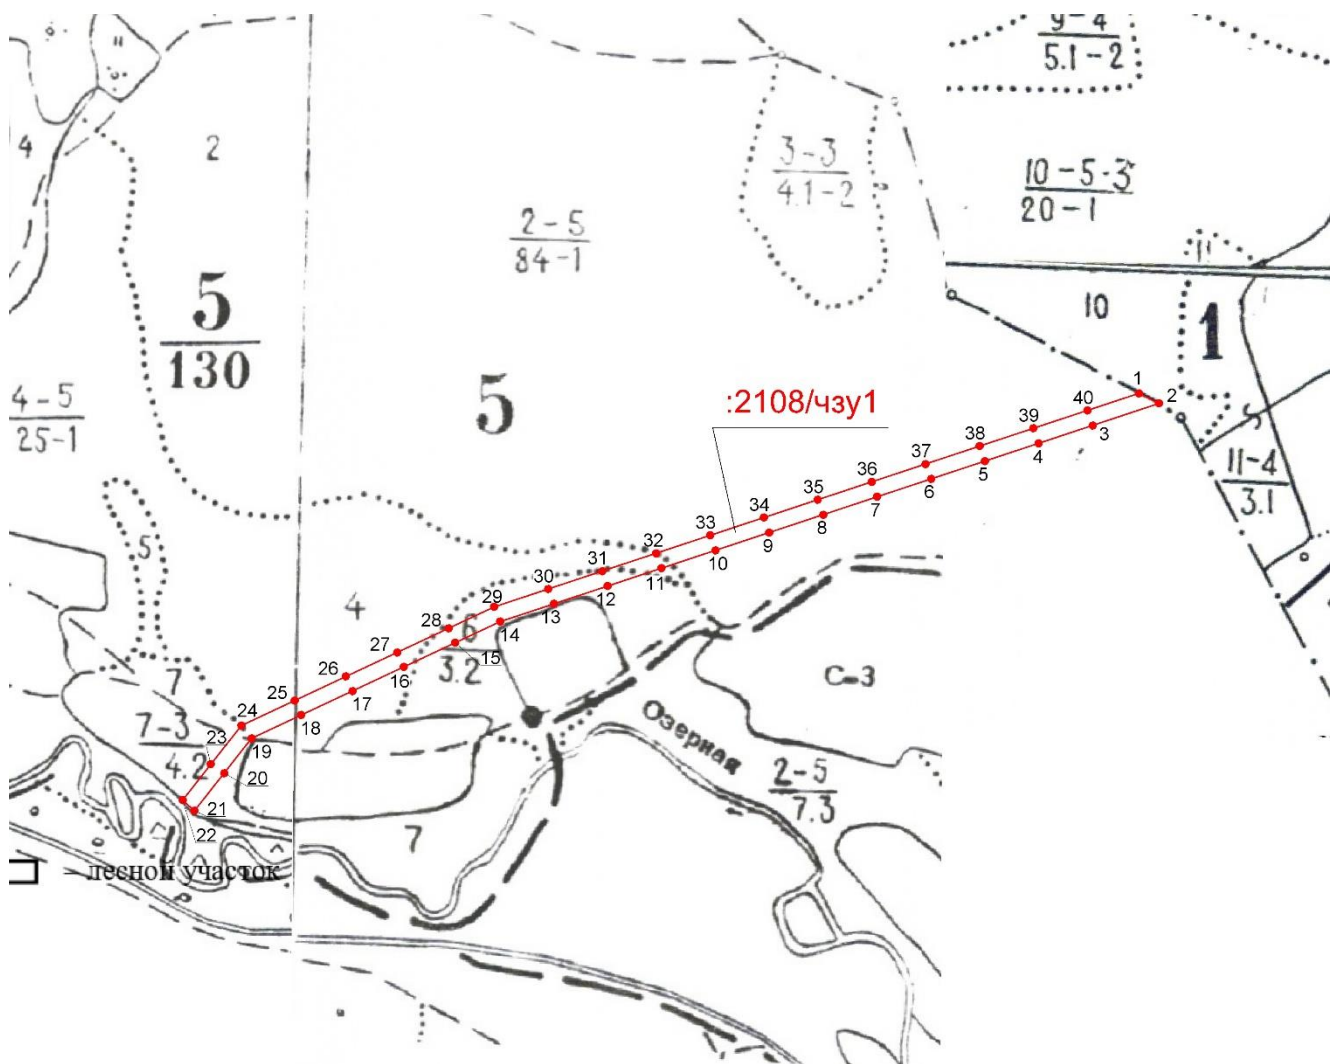

Условные обозначения:

- 1 - характерная точка границы проектируемого лесного участка
- границы проектируемого лесного участка
- :2108/чзу1 - обозначение проектируемого лесного участка

№	X	Y	Отрезок	Румб	Направление	Длина(м)
1	480809,16	2173086,85				
2	480795,96	2173113,79	1-2	63°,53'46"	ЮВ	30,00
3	480766,88	2173025,99	2-3	71°,40'29"	ЮЗ	92,49
4	480743,28	2172954,77	3-4	71°,39'59"	ЮЗ	75,03
5	480719,68	2172883,55	4-5	71°,39'59"	ЮЗ	75,03
6	480696,08	2172812,34	5-6	71°,39'51"	ЮЗ	75,02
7	480672,48	2172741,12	6-7	71°,39'59"	ЮЗ	75,03
8	480648,89	2172669,90	7-8	71°,40'25"	ЮЗ	75,03
9	480625,29	2172598,68	8-9	71°,39'59"	ЮЗ	75,03
10	480601,69	2172527,46	9-10	71°,39'59"	ЮЗ	75,03
11	480578,10	2172456,24	10-11	71°,40'25"	ЮЗ	75,03
12	480554,50	2172385,03	11-12	71°,39'51"	ЮЗ	75,02
13	480530,90	2172313,81	12-13	71°,39'59"	ЮЗ	75,03
14	480507,41	2172242,92	13-14	71°,40'01"	ЮЗ	74,68
15	480479,57	2172183,65	14-15	64°,50'23"	ЮЗ	65,48
16	480447,68	2172115,75	15-16	64°,50'33"	ЮЗ	75,02
17	480415,80	2172047,86	16-17	64°,50'46"	ЮЗ	75,00
18	480383,91	2171979,97	17-18	64°,50'21"	ЮЗ	75,01
19	480353,14	2171914,46	18-19	64°,50'26"	ЮЗ	72,38
20	480307,28	2171878,36	19-20	38°,12'33"	ЮЗ	58,36
21	480257,41	2171839,08	20-21	38°,13'32"	ЮЗ	63,48
22	480271,48	2171823,42	21-22	48°,03'41"	СЗ	21,05
23	480318,87	2171860,74	22-23	38°,13'15"	СВ	60,32
24	480370,04	2171901,03	23-24	38°,12'58"	СВ	65,13
25	480403,04	2171971,31	24-25	64°,50'51"	СВ	77,64
26	480434,93	2172039,20	25-26	64°,50'21"	СВ	75,01
27	480466,82	2172107,09	26-27	64°,50'21"	СВ	75,01
28	480498,70	2172174,98	27-28	64°,50'46"	СВ	75,00
29	480526,95	2172235,13	28-29	64°,50'33"	СВ	66,45
30	480550,66	2172306,68	29-30	71°,39'58"	СВ	75,38
31	480574,26	2172377,90	30-31	71°,39'59"	СВ	75,03
32	480597,86	2172449,12	31-32	71°,39'59"	СВ	75,03
33	480621,45	2172520,34	32-33	71°,40'25"	СВ	75,03
34	480645,05	2172591,56	33-34	71°,39'59"	СВ	75,03
35	480668,65	2172662,77	34-35	71°,39'51"	СВ	75,02
36	480692,24	2172733,99	35-36	71°,40'25"	СВ	75,03
37	480715,84	2172805,21	36-37	71°,39'59"	СВ	75,03
38	480739,44	2172876,43	37-38	71°,39'59"	СВ	75,03
39	480763,04	2172947,64	38-39	71°,39'51"	СВ	75,02
40	480786,64	2173018,86	39-40	71°,39'59"	СВ	75,03
1	480809,16	2173086,85	40-1	71°,40'26"	СВ	71,62

Согласовано:

Лицо, ответственное за подготовку проектной документации лесного участка

(подпись)

Ф.И.О.

Заинтересованное лицо

(подпись)

Ф.И.О.


СХЕМА РАСПОЛОЖЕНИЯ ПРОЕКТИРУЕМОГО ЛЕСНОГО УЧАСТКА

Субъект Российской Федерации
Муниципальное образование
Категория земель
Лесничество (лесопарк)
Участковое лесничество, квартал,
лесотаксационный выдел
Масштаб 1: 10 000

Смоленская область
Угранский район
Земли лесного фонда
Угранское лесничество
Дмитровское участковое лесничество, АОЗТ «Родина»
квартал 1, части выд. 10, 11

№ п/п	Кадастровый номер или обозначение земельного участка	Площадь (Р), кв.м.
1	2	3
1	67:21:0000000:575/чзу1	3089

Проектируемый лесной участок образуется путем установления публичного сервитута на части земельного участка с кадастровым номером 67:21:0000000:575

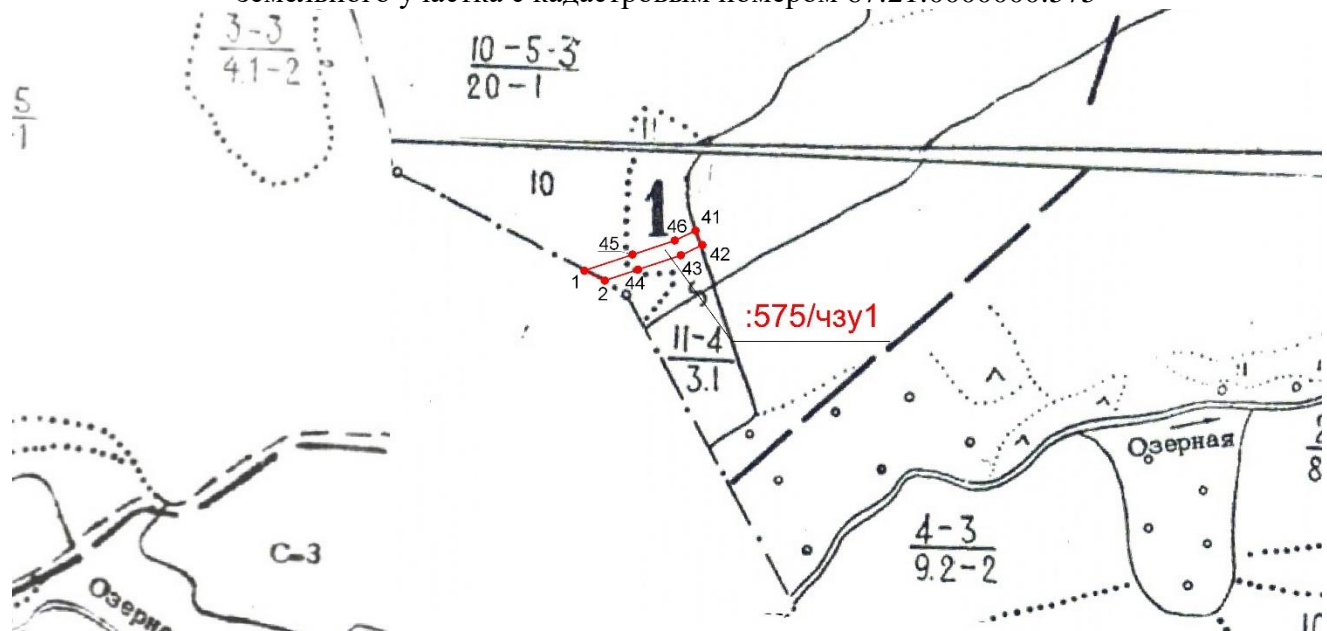

Условные обозначения:

- 1 - характерная точка границы проектируемого лесного участка
- границы проектируемого лесного участка
- :575/чзу1 - обозначение проектируемого лесного участка

№	X	Y	Отрезок	Румб	Направление	Длина(м)
41	480862,19	2173234,16				
42	480842,99	2173242,69	41-42	23°,57'15"	ЮВ	21,01
43	480829,33	2173214,48	42-43	64°,09'45"	ЮЗ	31,34
44	480810,52	2173157,72	43-44	71°,39'54"	ЮЗ	59,80
2	480795,96	2173113,79	44-2	71°,39'47"	ЮЗ	46,28
1	480809,16	2173086,85	2-1	63°,53'46"	СЗ	30,00
45	480830,28	2173150,59	1-45	71°,40'03"	СВ	67,15
46	480848,83	2173206,56	45-46	71°,39'48"	СВ	58,96
41	480862,19	2173234,16	46-41	64°,10'13"	СВ	30,66

Согласовано:

Лицо, ответственное за подготовку проектной документации лесного участка

_____ (подпись)

_____ Ф.И.О.

Заинтересованное лицо

_____ (подпись)

_____ Ф.И.О.