Генеральный план муниципального образования Всходское сельское поселение сельсовета Угранского района Смоленской области

Карта границ населенных пунктов (в том числе границ образуемых населенных пунктов), входящих в состав поселения

Масштаб 1 : 25 000

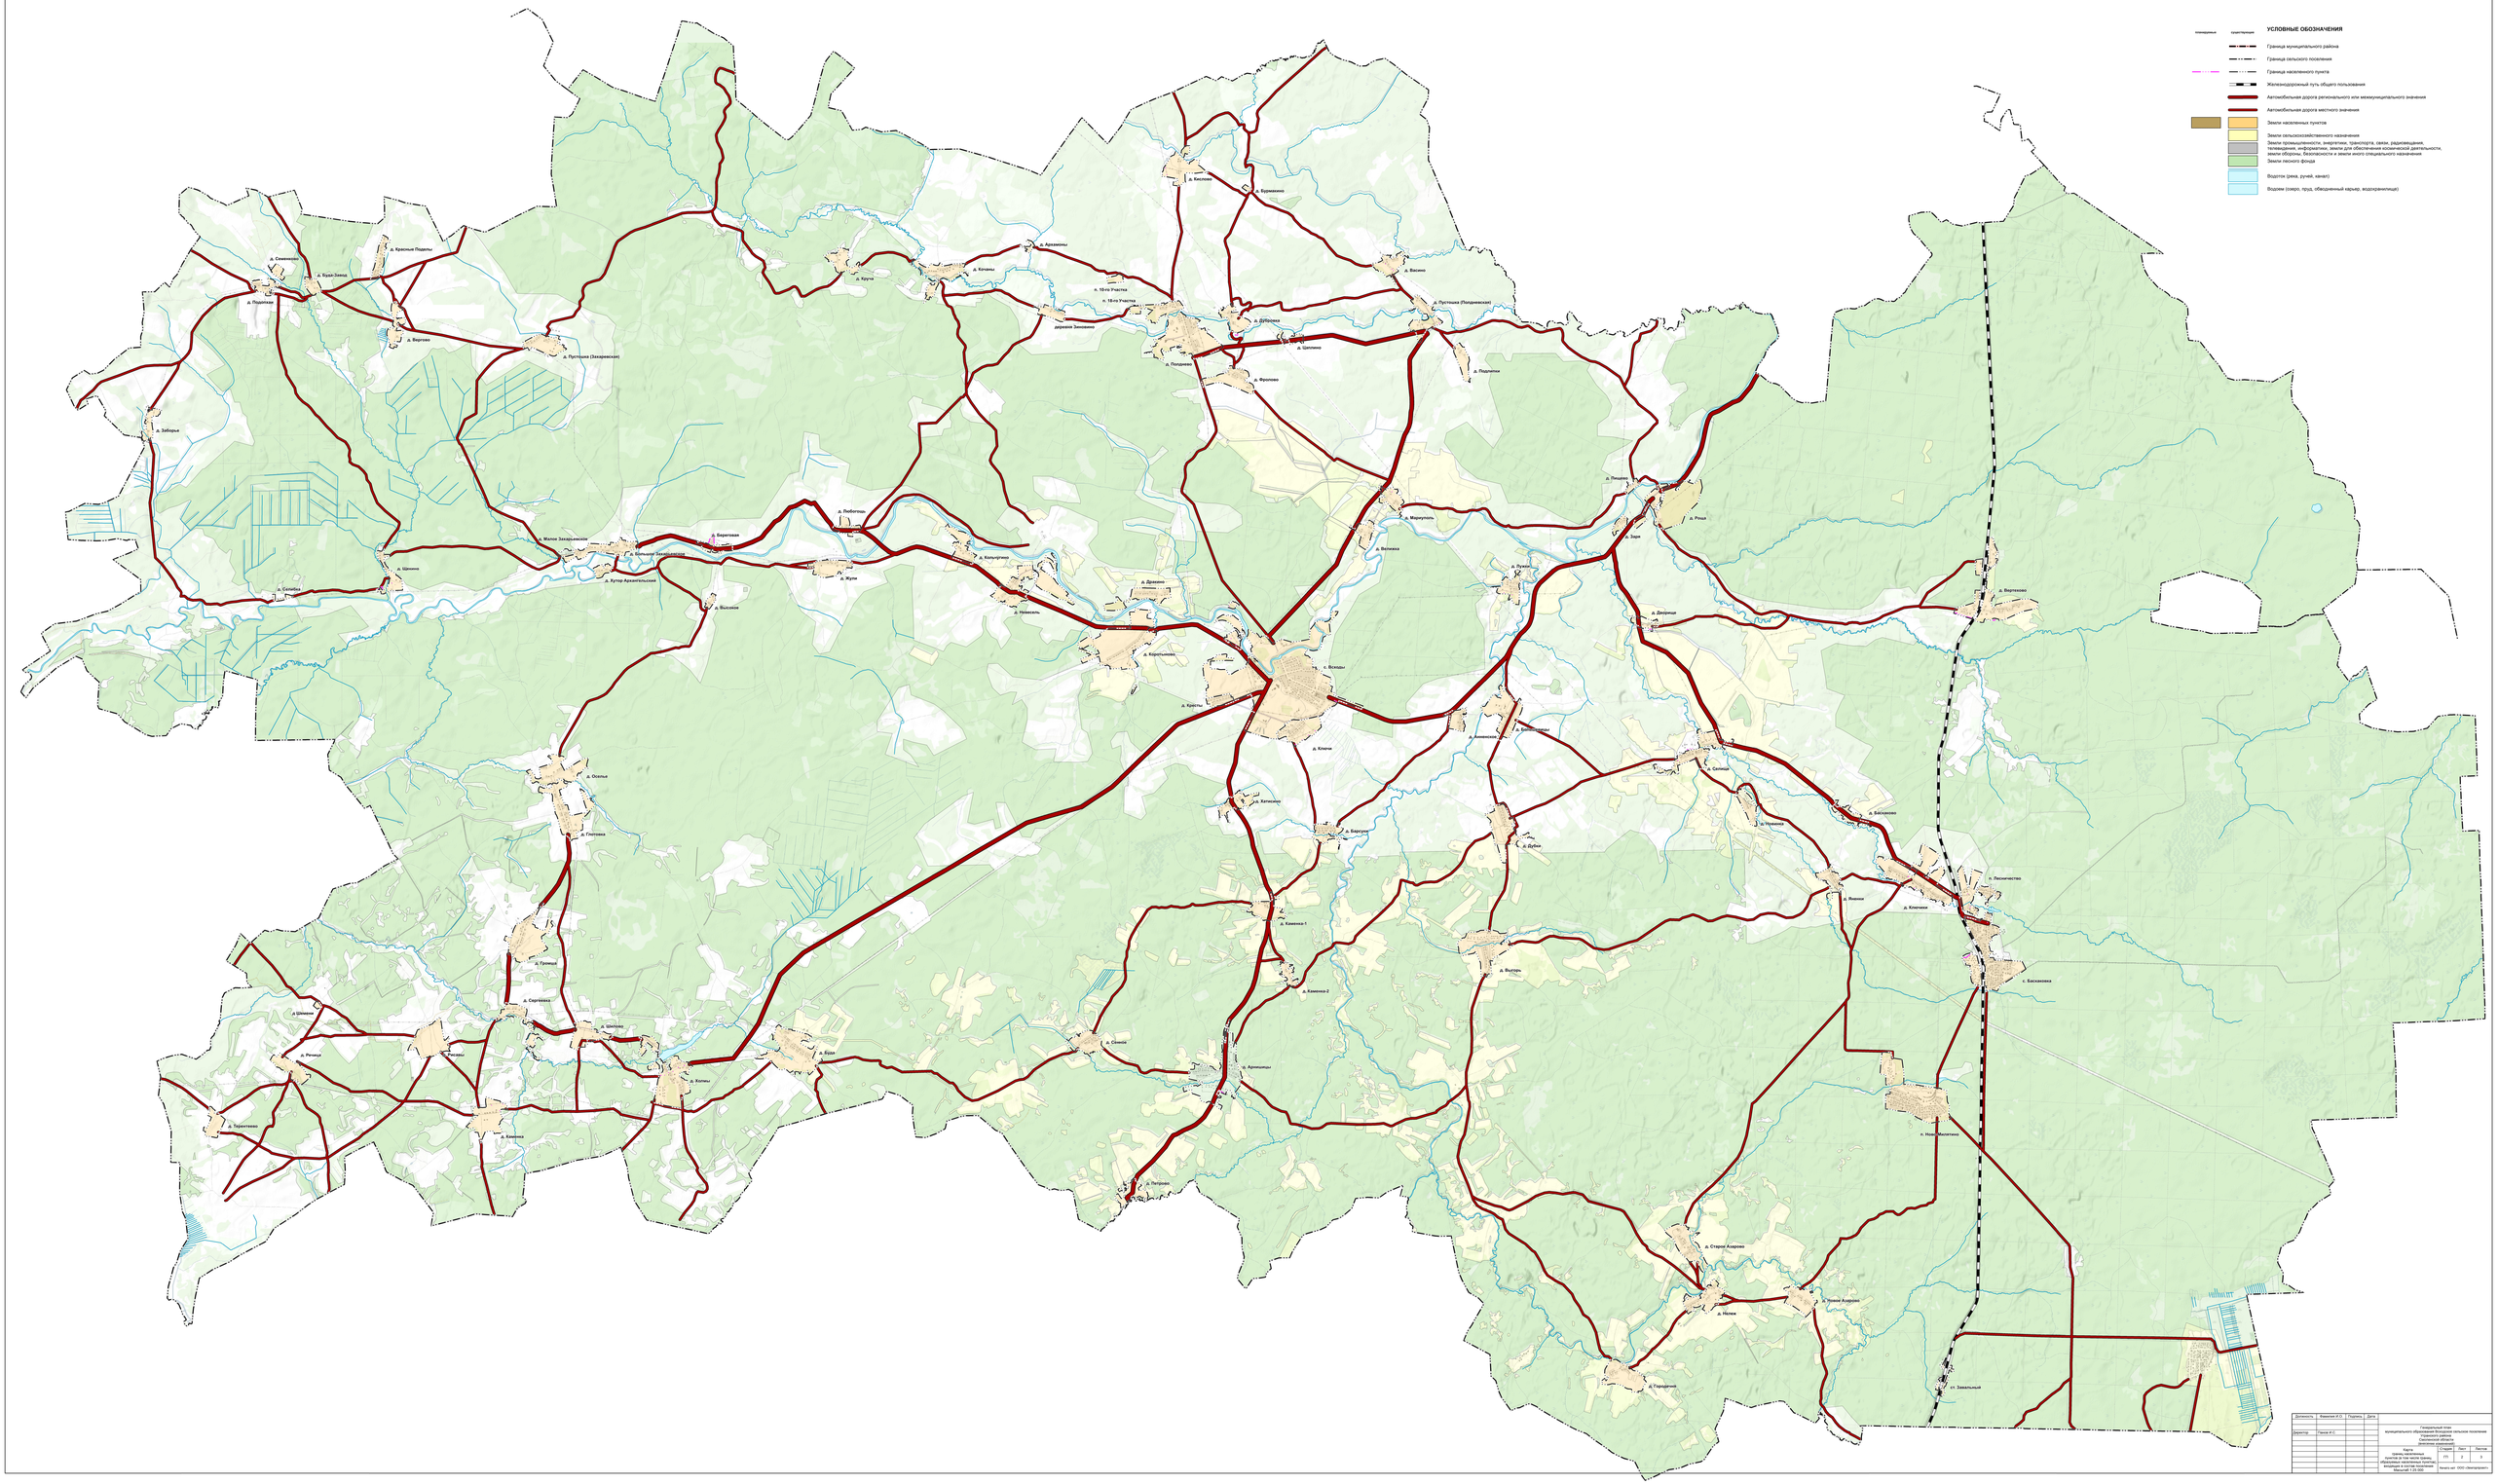

Должность	Фамилия И. О.	Подпись	Дата	Генеральный план муниципального образования Всходское сельское поселение сельсовета Угранского района Смоленской области			
Директор	Пенов И. С.			Стадия	Лист	Листов	
				Р	1	1	
Работа выполнена ООО «Земпроект»				Карта границ населенных пунктов (в том числе границ образуемых населенных пунктов), входящих в состав поселения Масштаб 1:25 000			
				Формат А0 ООО «Земпроект»			