


# Схема газоснабжения и газификации Угранского района Смоленской области (2019 г.)

СОГЛАСОВАНО:

Представитель Администрации  
Угранского района  
Смоленской области



2019 г.

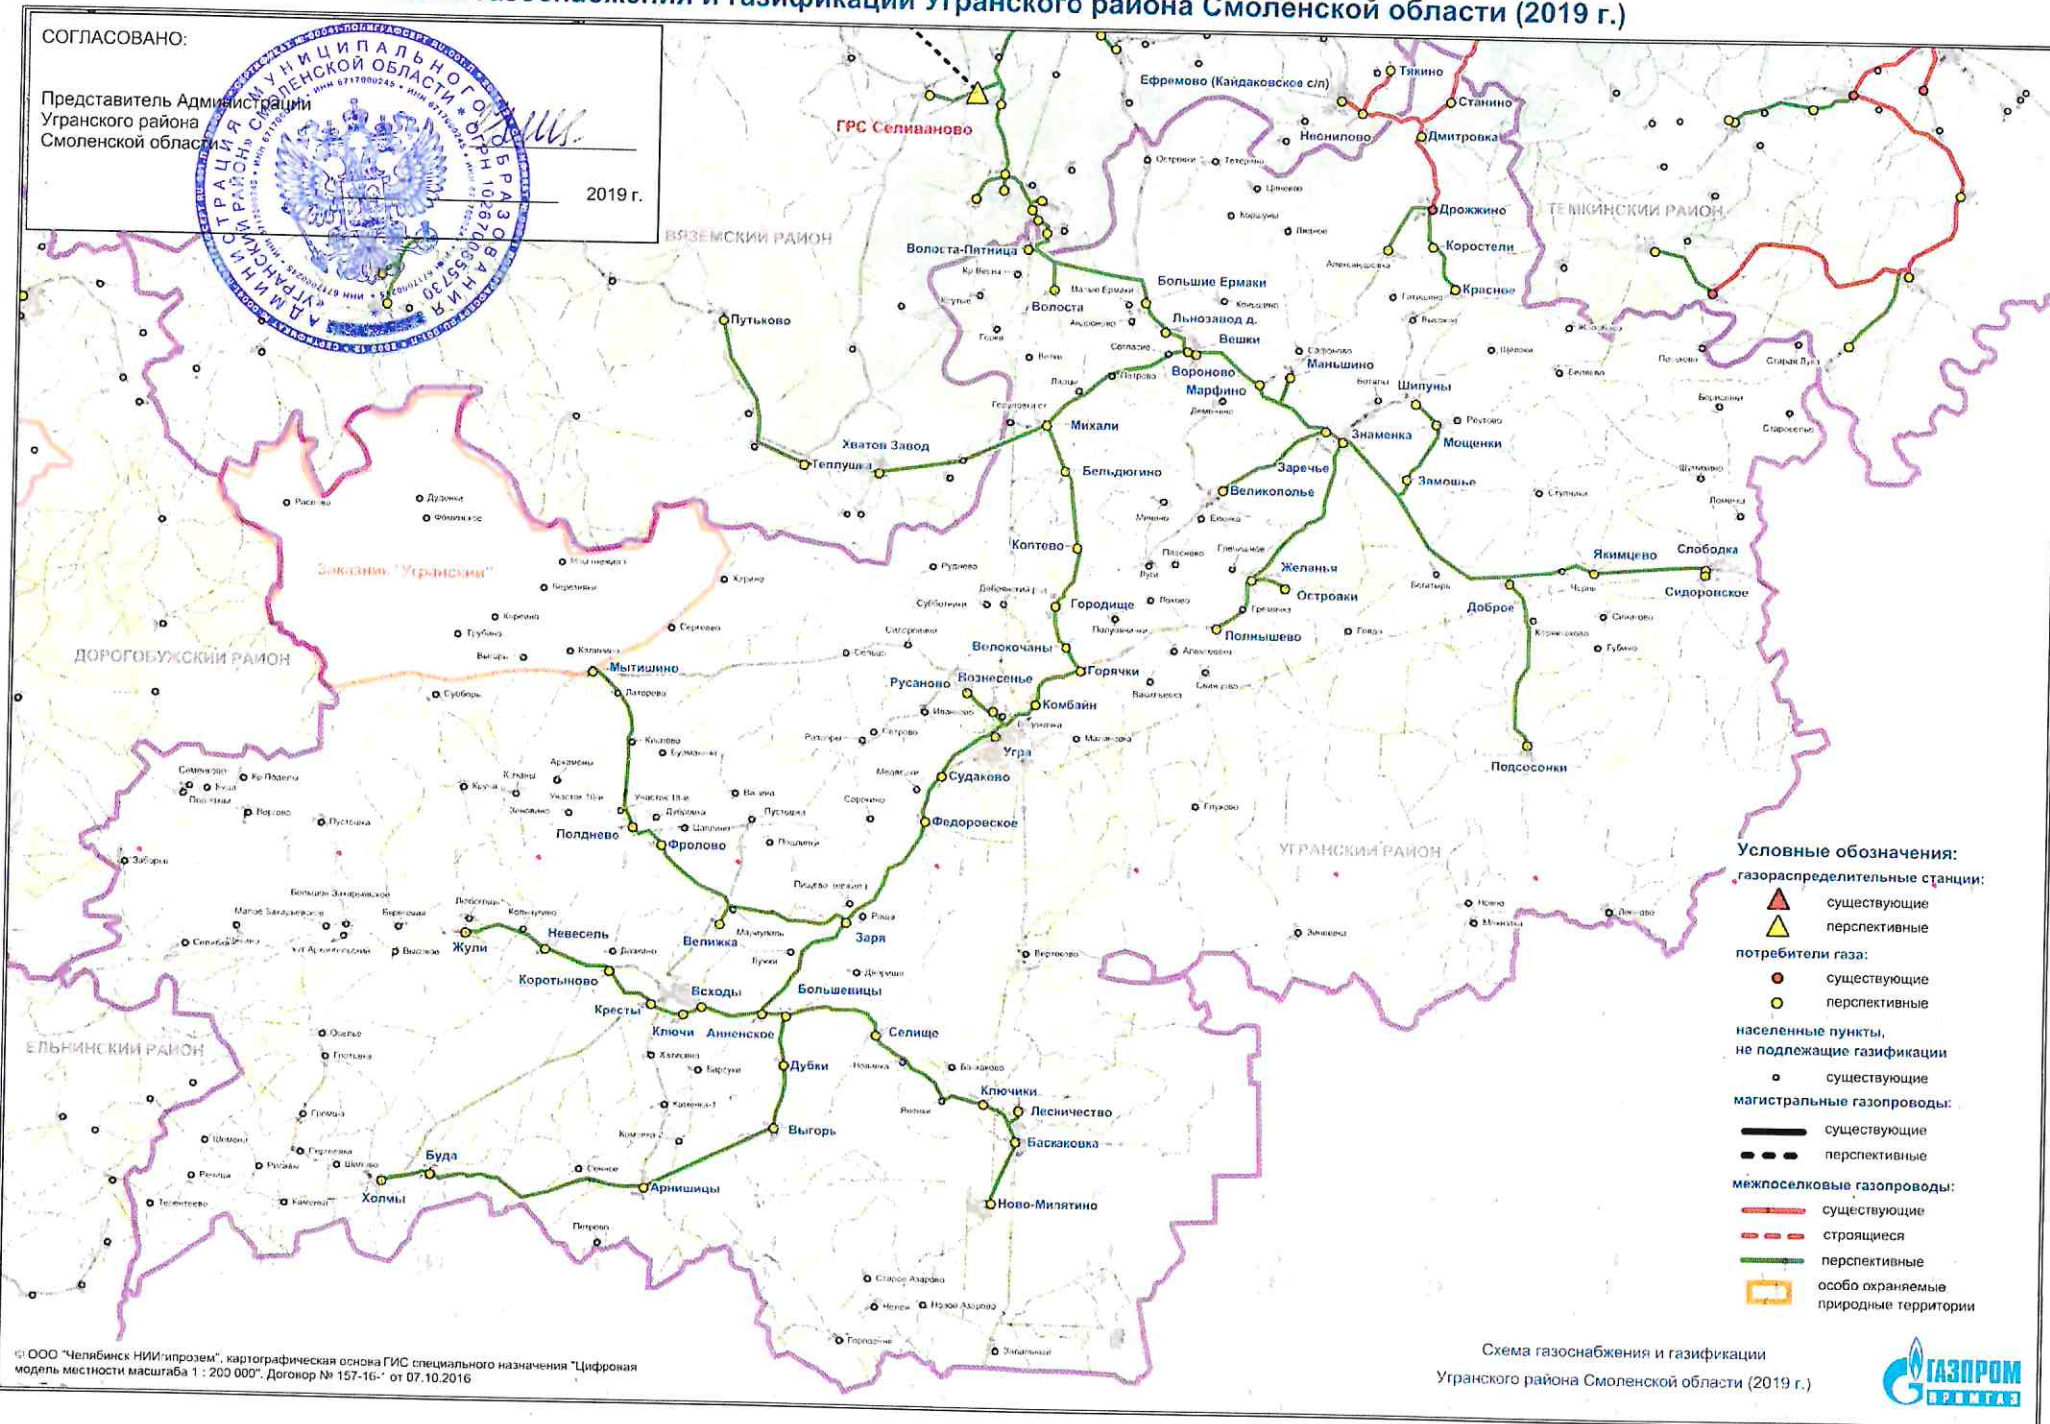

- Условные обозначения:**
- ▲ газораспределительные станции:
    - ▲ существующие
    - ▲ перспективные
  - потребители газа:
    - существующие
    - перспективные
  - населенные пункты, не подлежащие газификации
    - существующие
  - магистральные газопроводы:
    - существующие
    - перспективные
  - межпоселковые газопроводы:
    - существующие
    - строящиеся
    - перспективные
  - особо охраняемые природные территории

© ООО "Челябинск НИИ "Ипротем", картографическая основа ГИС специального назначения "Цифровая модель местности масштаба 1 : 200 000". Договор № 157-16- от 07.10.2016

