

Проект межевания территории

Для выделения одного или нескольких смежных элементов планировочной структуры (разбивка СНТ) с учетом территории земельного участка 67:21:0050102:1169, расположенного по адресу Российская Федерация, Смоленская область, Угранский район, сельское поселение Знаменское

Чертеж межевания территории

М 1:1000


Утверждено

наименование документа об утверждении, включая

наименование органов государственной власти или органов местного самоуправления, принявших решение об утверждении схемы или подписавших соглашение о перераспределении земельных участков

от _____ № _____

Ведомость земельных участков в приложении, а так же на обороте.
(Все земельные участки наследуют ВРИ - Ведение Садоводства (13.2))

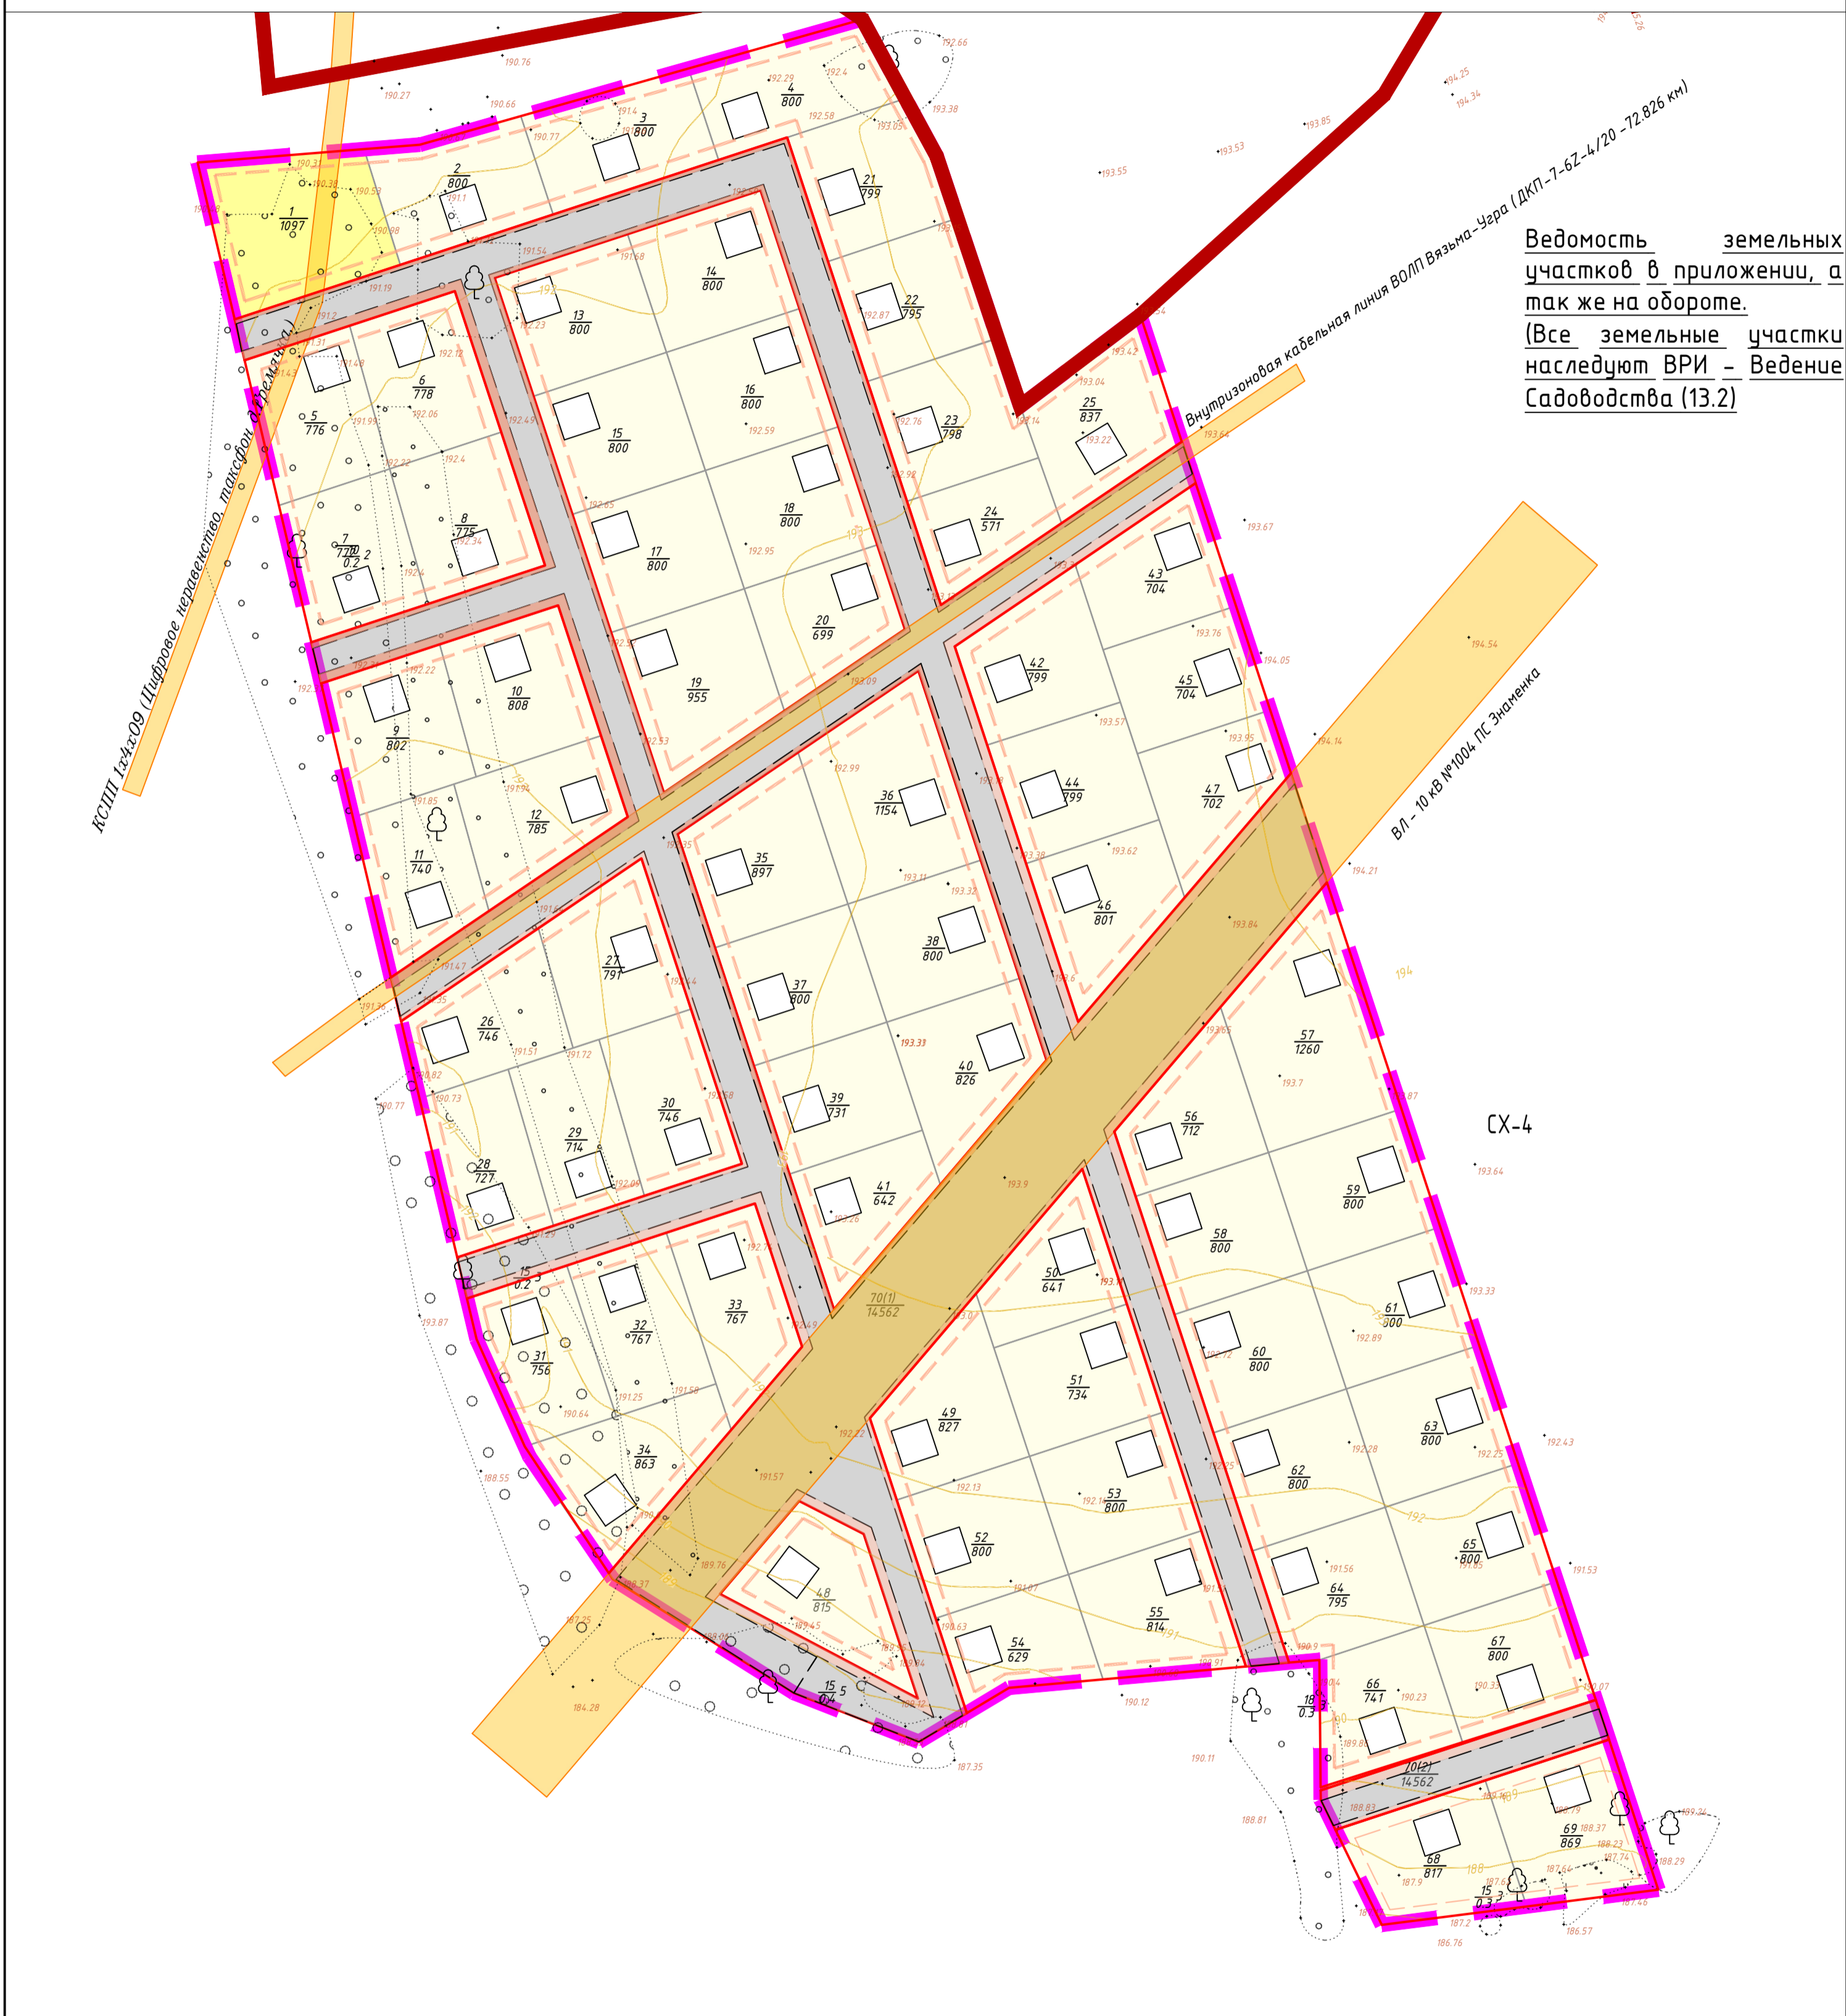

Условные обозначения:

- Граница проекта межевания территории(граница земельного участка 67:21:0050102:1169)
- Охранные зоны инженерных коммуникаций (ЗОУИТ)
- Объекты улично-дорожной сети (проезды минимальная ширина проезда 6м)
- Трогуары
- Возможное размещение объектов капитального строительства
- Земельный участки предполагаемые для использования СНТ
- Красные линии в пределах ЗУ
- Земельный участок предполагаемый под обслуживание СНТ(пожарная безопасность и т.п)
- Границы регулирования застройки
- Условный номер и площадь образуемых земельных участков
- Граница населенного пункта (д.Желанья)

Примечание.
1. Чертеж разработан на топографической съемке М 1:1000, выполненной отделом геодезических изысканий ООО "ДИМЕТРА" в 2022 г.
2. Система координат МСК-67, система высот Балтийская.

Система координат - МСК67(зона2)
Система высот - Балтийская
Сечения рельефа горизонталями через 0.5м

Проект межевания территории земельного участка 67:21:0050102:1169, расположенного по адресу Российская Федерация, Смоленская область, Угранский район, сельское поселение Знаменское					
Изм.	Кол.уч.	Лист	№ док.	Подп.	Дата
					13.02.23
Разработал	Айзенберг Д.Ю.				
Проверил	Буря В.С.				13.02.23
Проект межевания					Стадия
					Лист
					Листов
					П
					1
					1
М 1:1000 в 1 сантиметре 10 метров					ООО "ДИМЕТРА"