

# ПРОЕКТ МЕЖЕВАНИЯ ТЕРРИТОРИИ

дачного некоммерческого партнерства  
"ВЕДРУССОВ ГРАД"

расположенного по адресу: Российская Федерация, Смоленская обл.,  
Угранский р-н, Знаменское сельское поселение, восточнее д. Замошье.


Кадастровый номер земельного участка: 67:21:0050101:639.

УТВЕРЖДЕН:

\_\_\_\_\_  
\_\_\_\_\_  
\_\_\_\_\_

Председатель  
ДНП "ВЕДГРАД"

\_\_\_\_\_ Ротерман В.В.

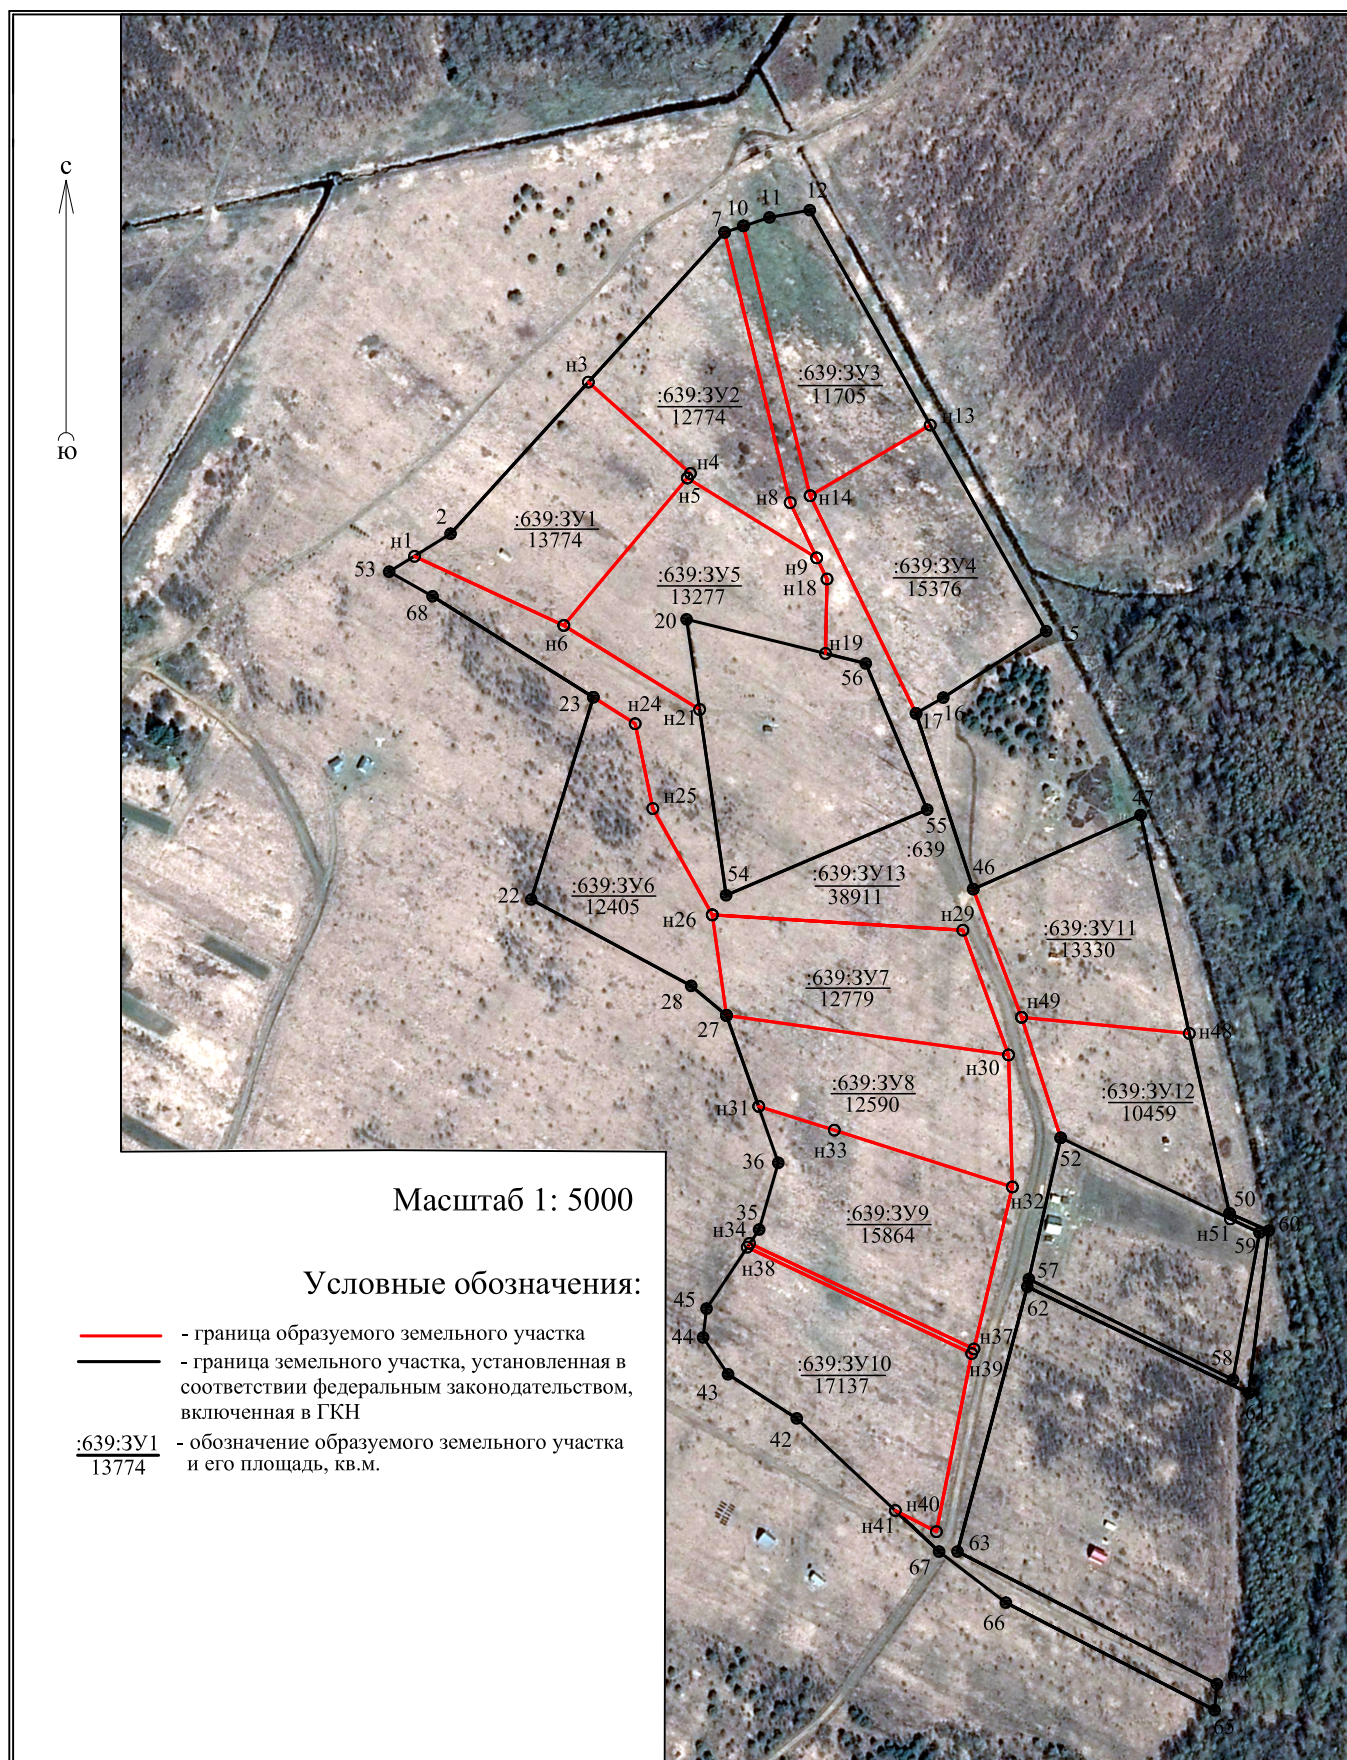

## Характеристики образуемых земельных участков:

Категория земель образуемых земельных участков:  
:639:3У1 - :639:3У13 - "земли сельскохозяйственного назначения".

Разрешенное использование:  
:639:3У1 - :639:3У12 - "ведение садоводства";  
:639:3У13 - "земельные участки общего пользования".

Образуемые земельные участки расположены в зоне садоводческих и огороднических некоммерческих объединений граждан (на землях сельскохозяйственного назначения) - СХ.4

## Каталог координат образуемых ЗУ на обороте листа.

Подготовлен ООО "ГЕО"

Директор ООО "ГЕО" \_\_\_\_\_ Лысевич В.В.

21.04.2020г.